


JULKISIVU POJOISEEN
seinäpaikataan ja ovi muutetaan luukuksi

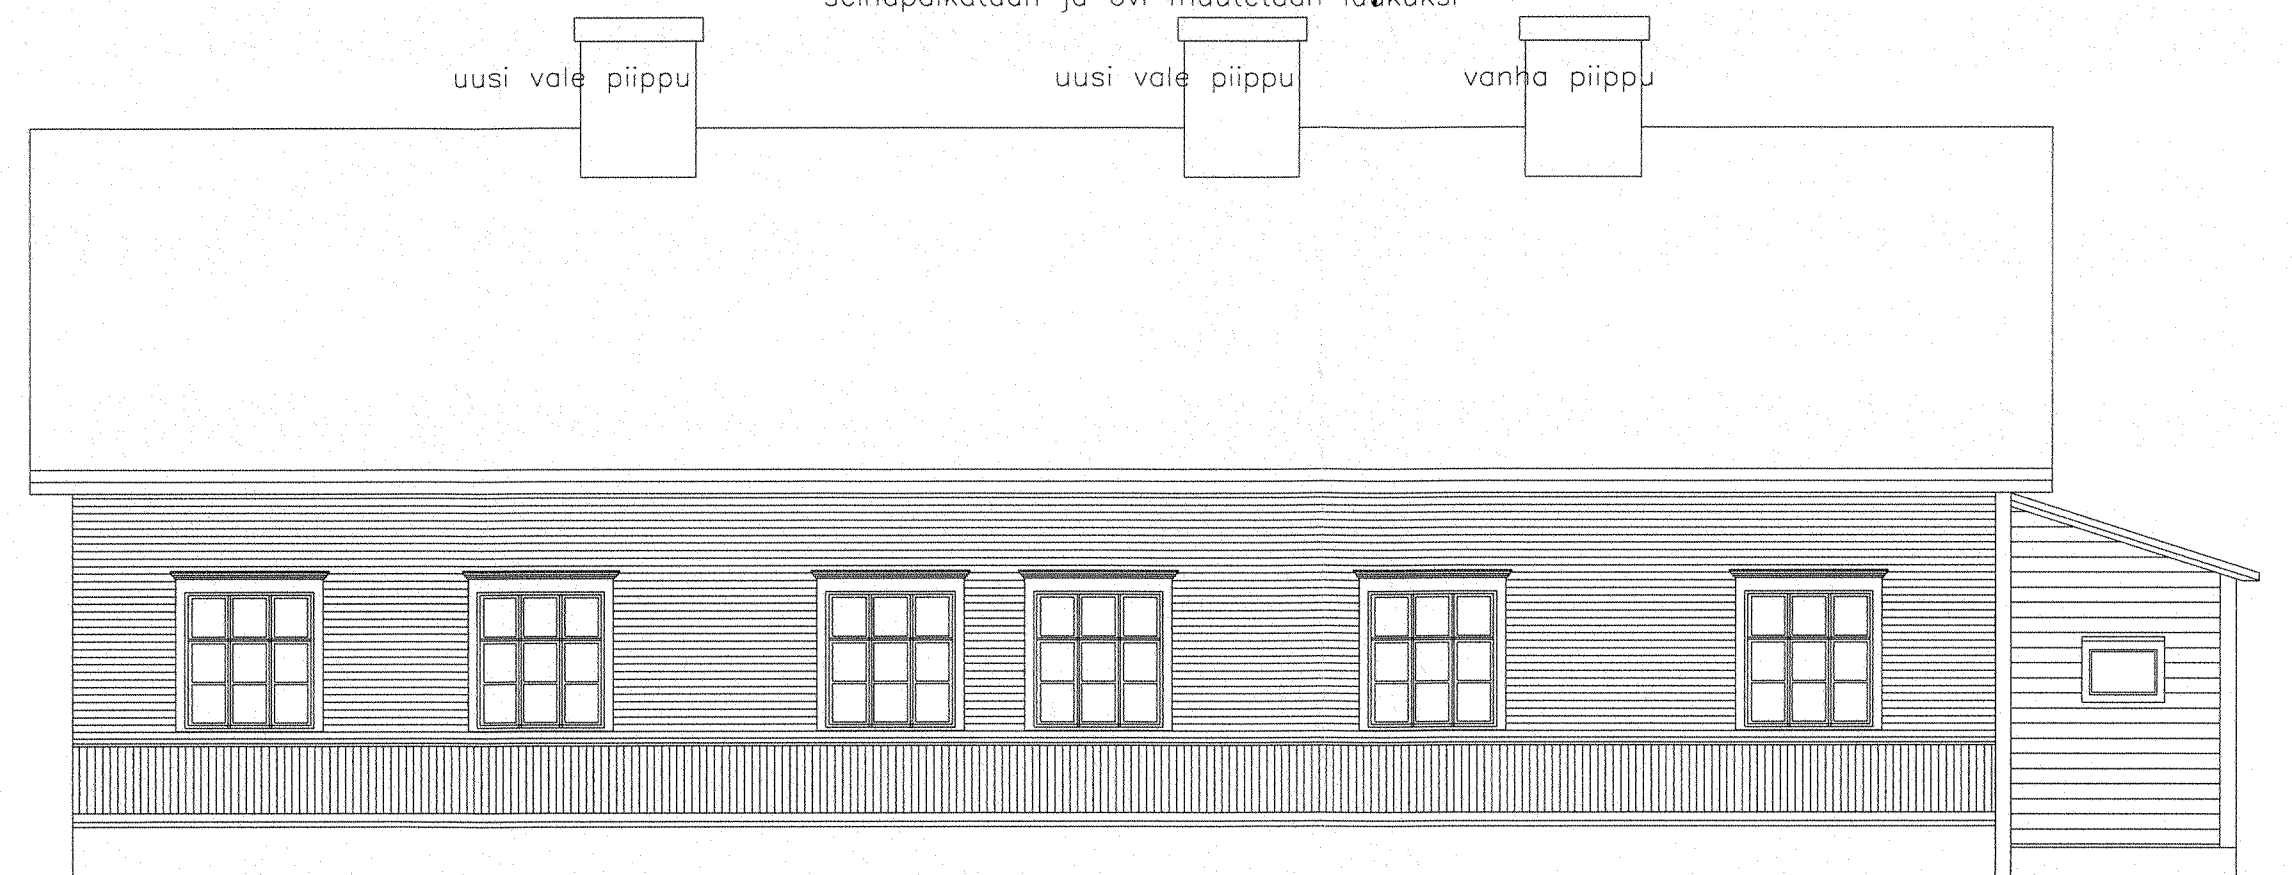

PÄÄTY ITÄÄN



JULKISIVU ETELÄÄN



PÄÄTY LÄNTEEN

K.osa/Kylä 407	Kortteli/Tila 3	Tontti/Rn:o 139	Viranomaisten merkintöjä varten	Juoks.n:o
Rakennustoimenpide MUUTOS	Rakennuskohteen nimi LUSIN KOULU LUSINRAITTI 2 19210 LUSI		Piirustuslaji PÄÄPIIRUSTUS	Mittakaava 1:100
27.07.2007			Piirustuksen numero ARK 5	Muutos